
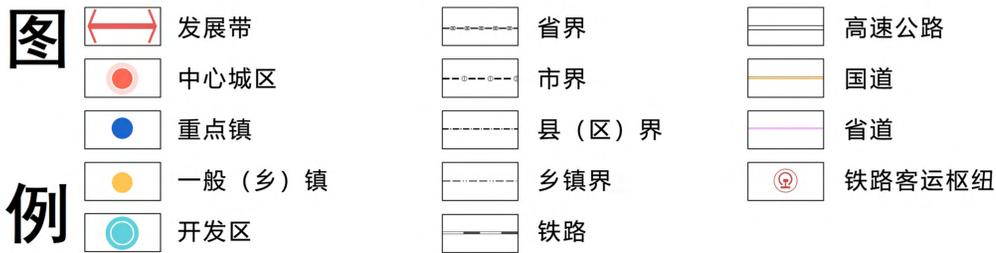



注: 1、本图行政界线不作为权属争议的依据。

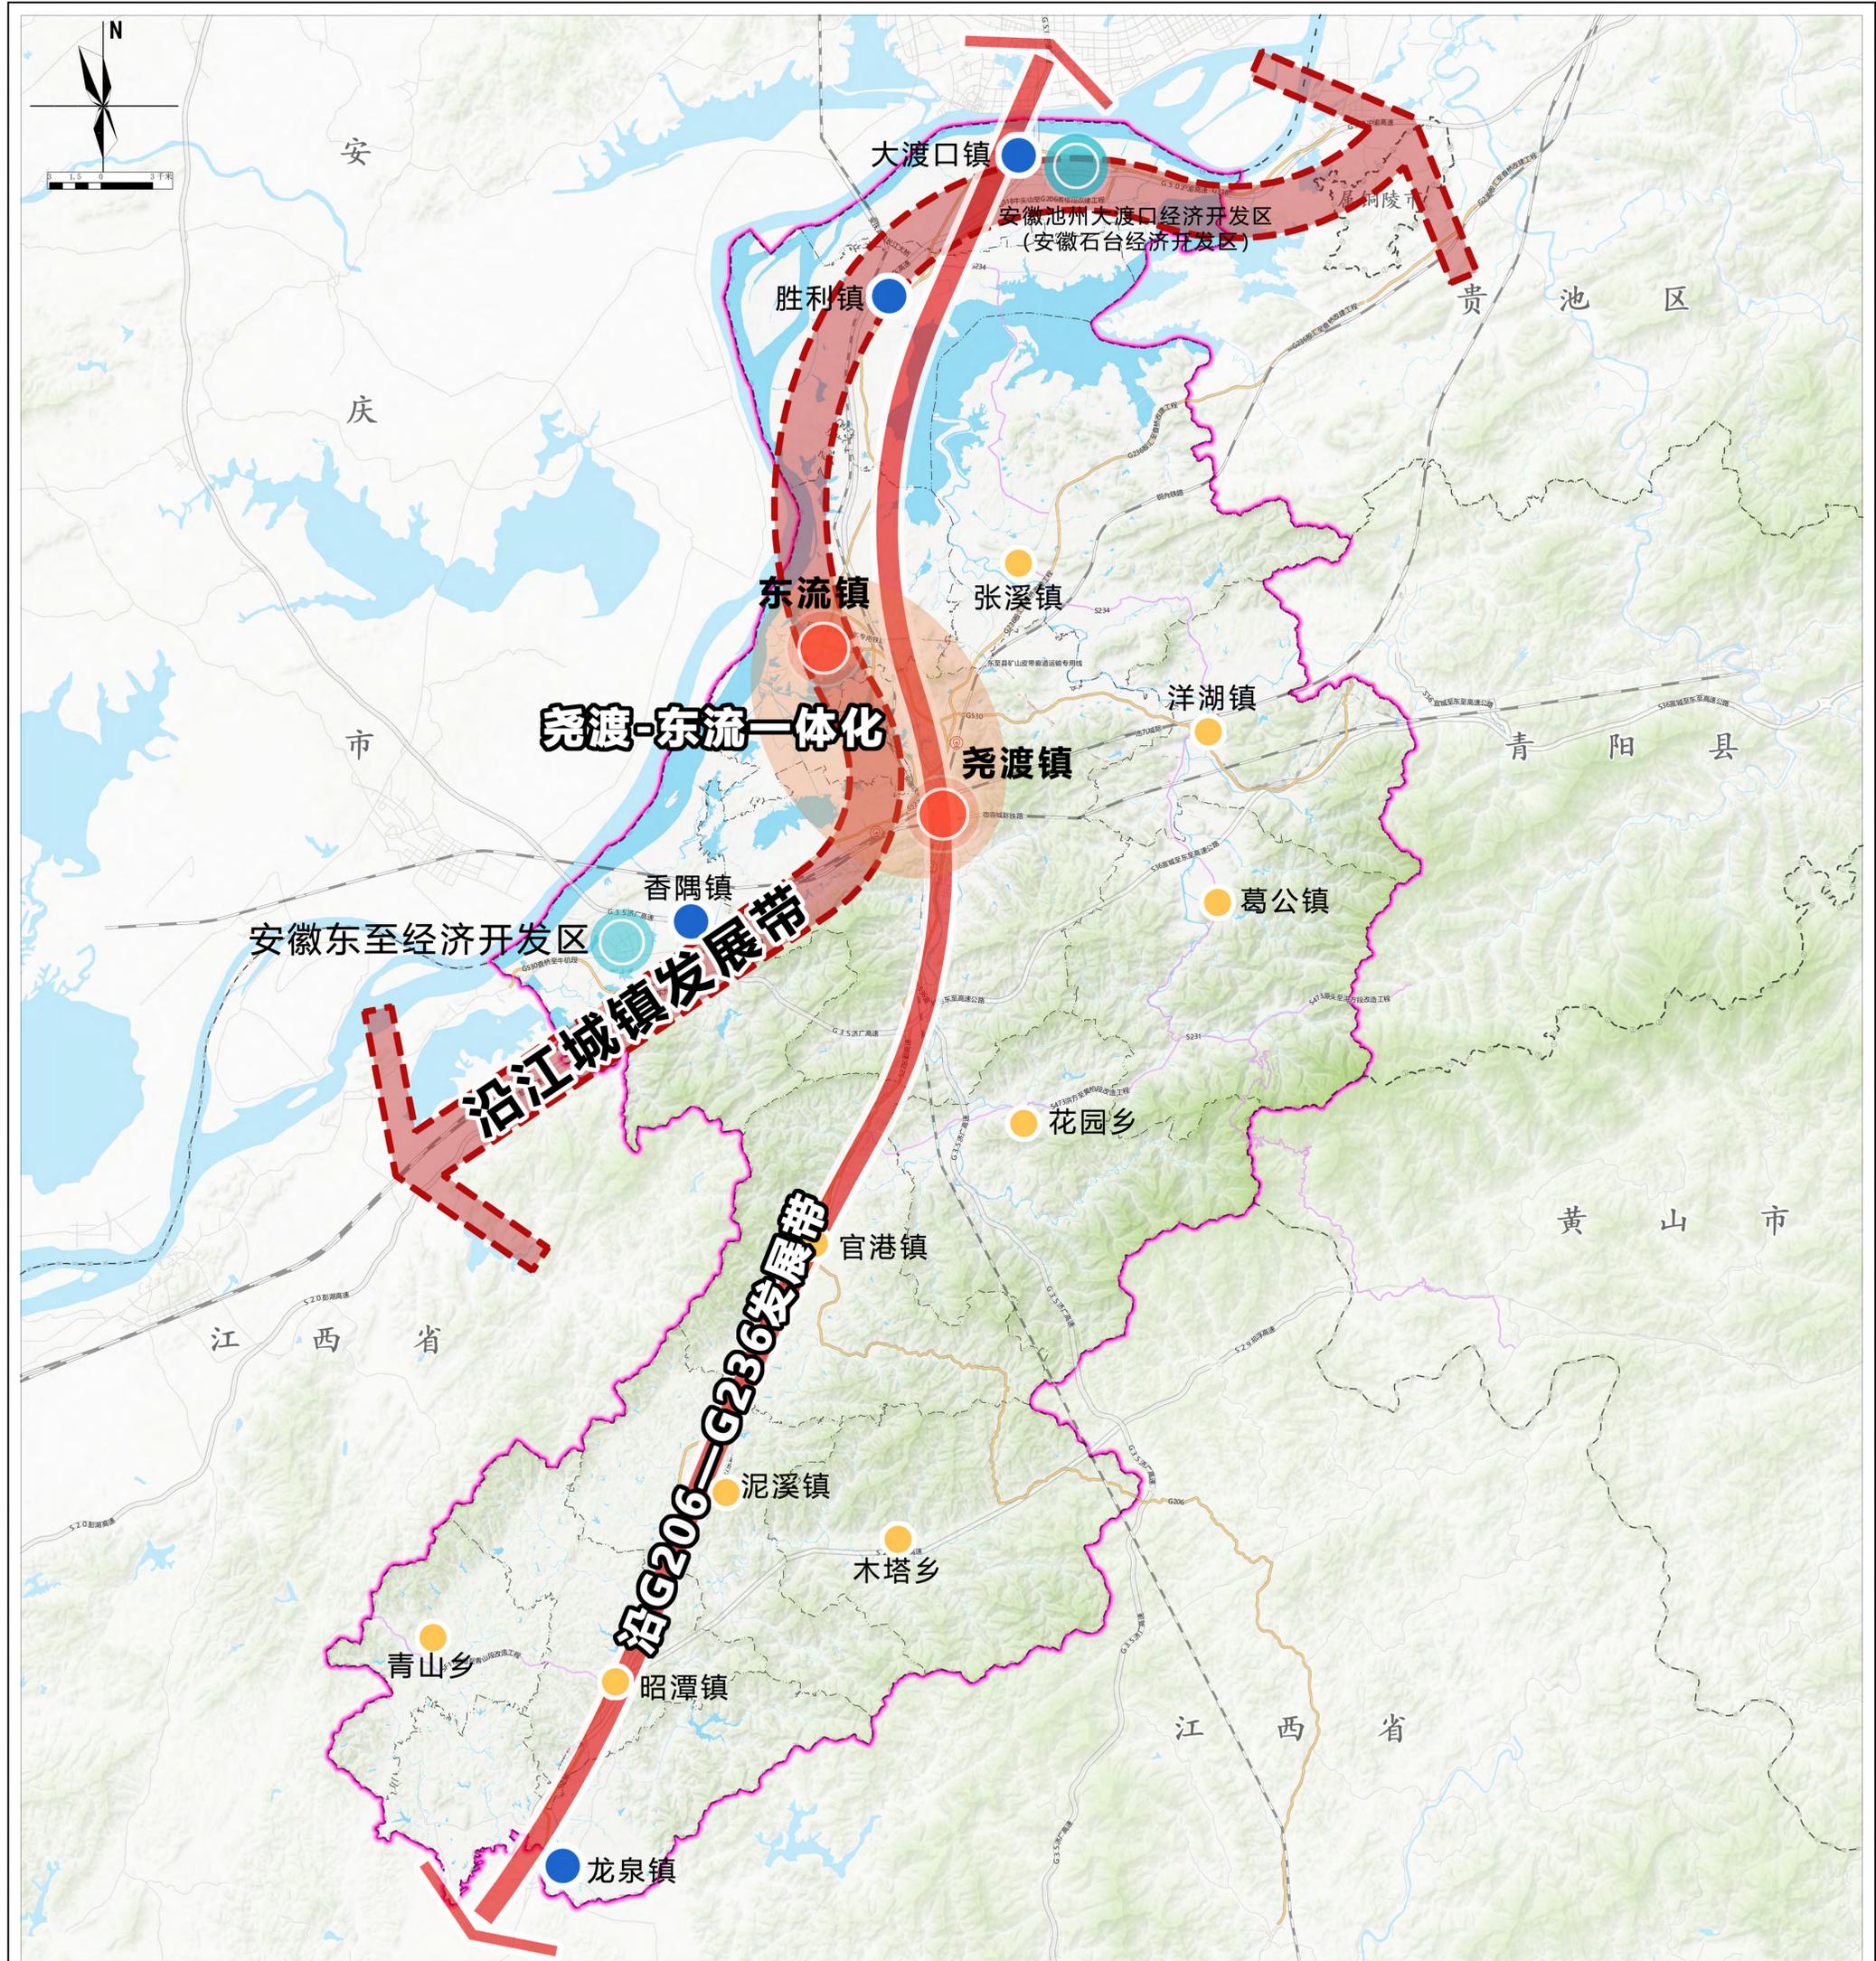



注:1、本图行政界线不作为权属争议的依据。

东至县国土空间总体规划(2021—2035年)



县域国土空间控制线规划图

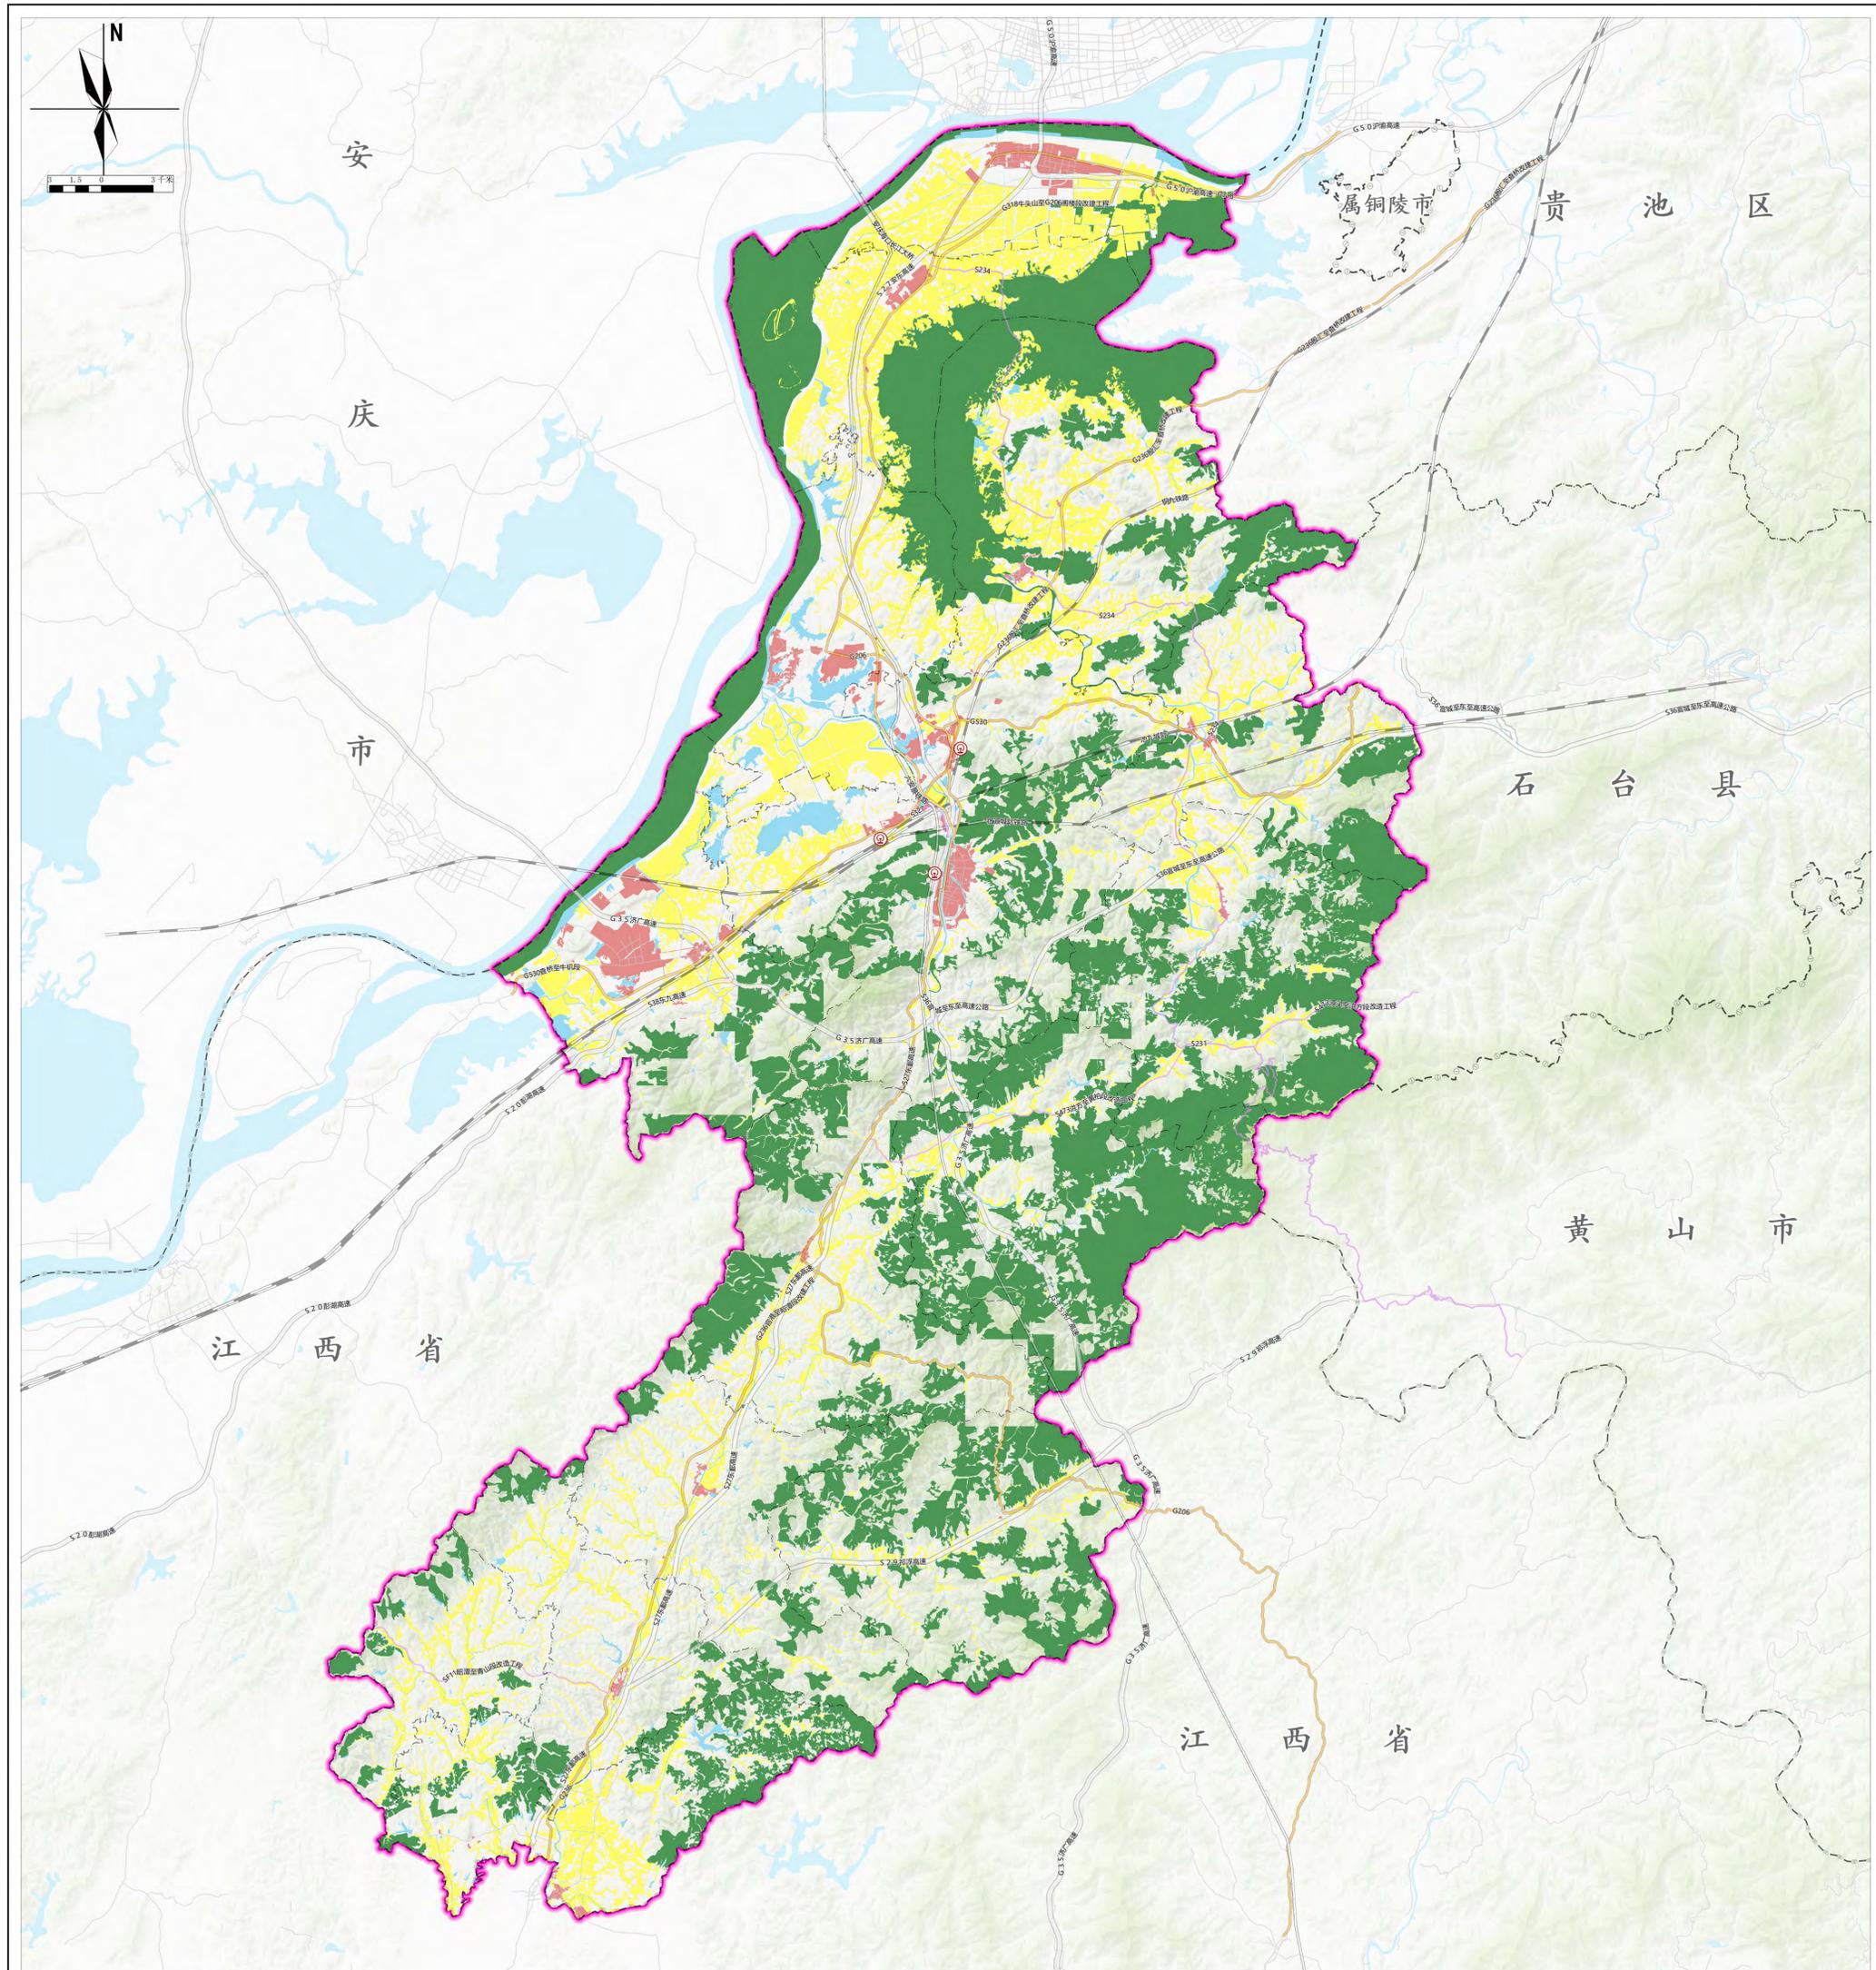

注:1、本图行政界线不作为权属争议的依据。

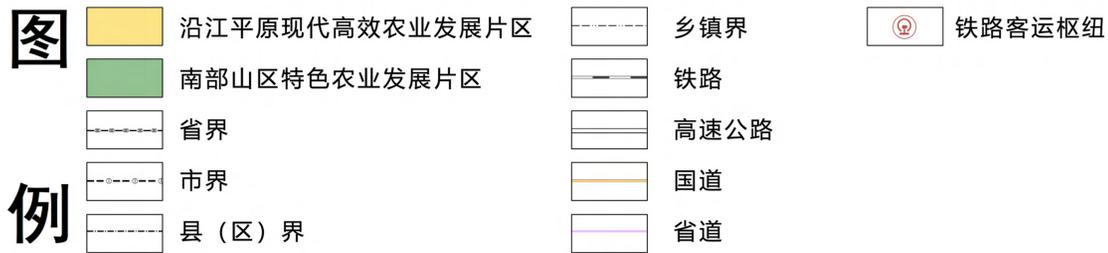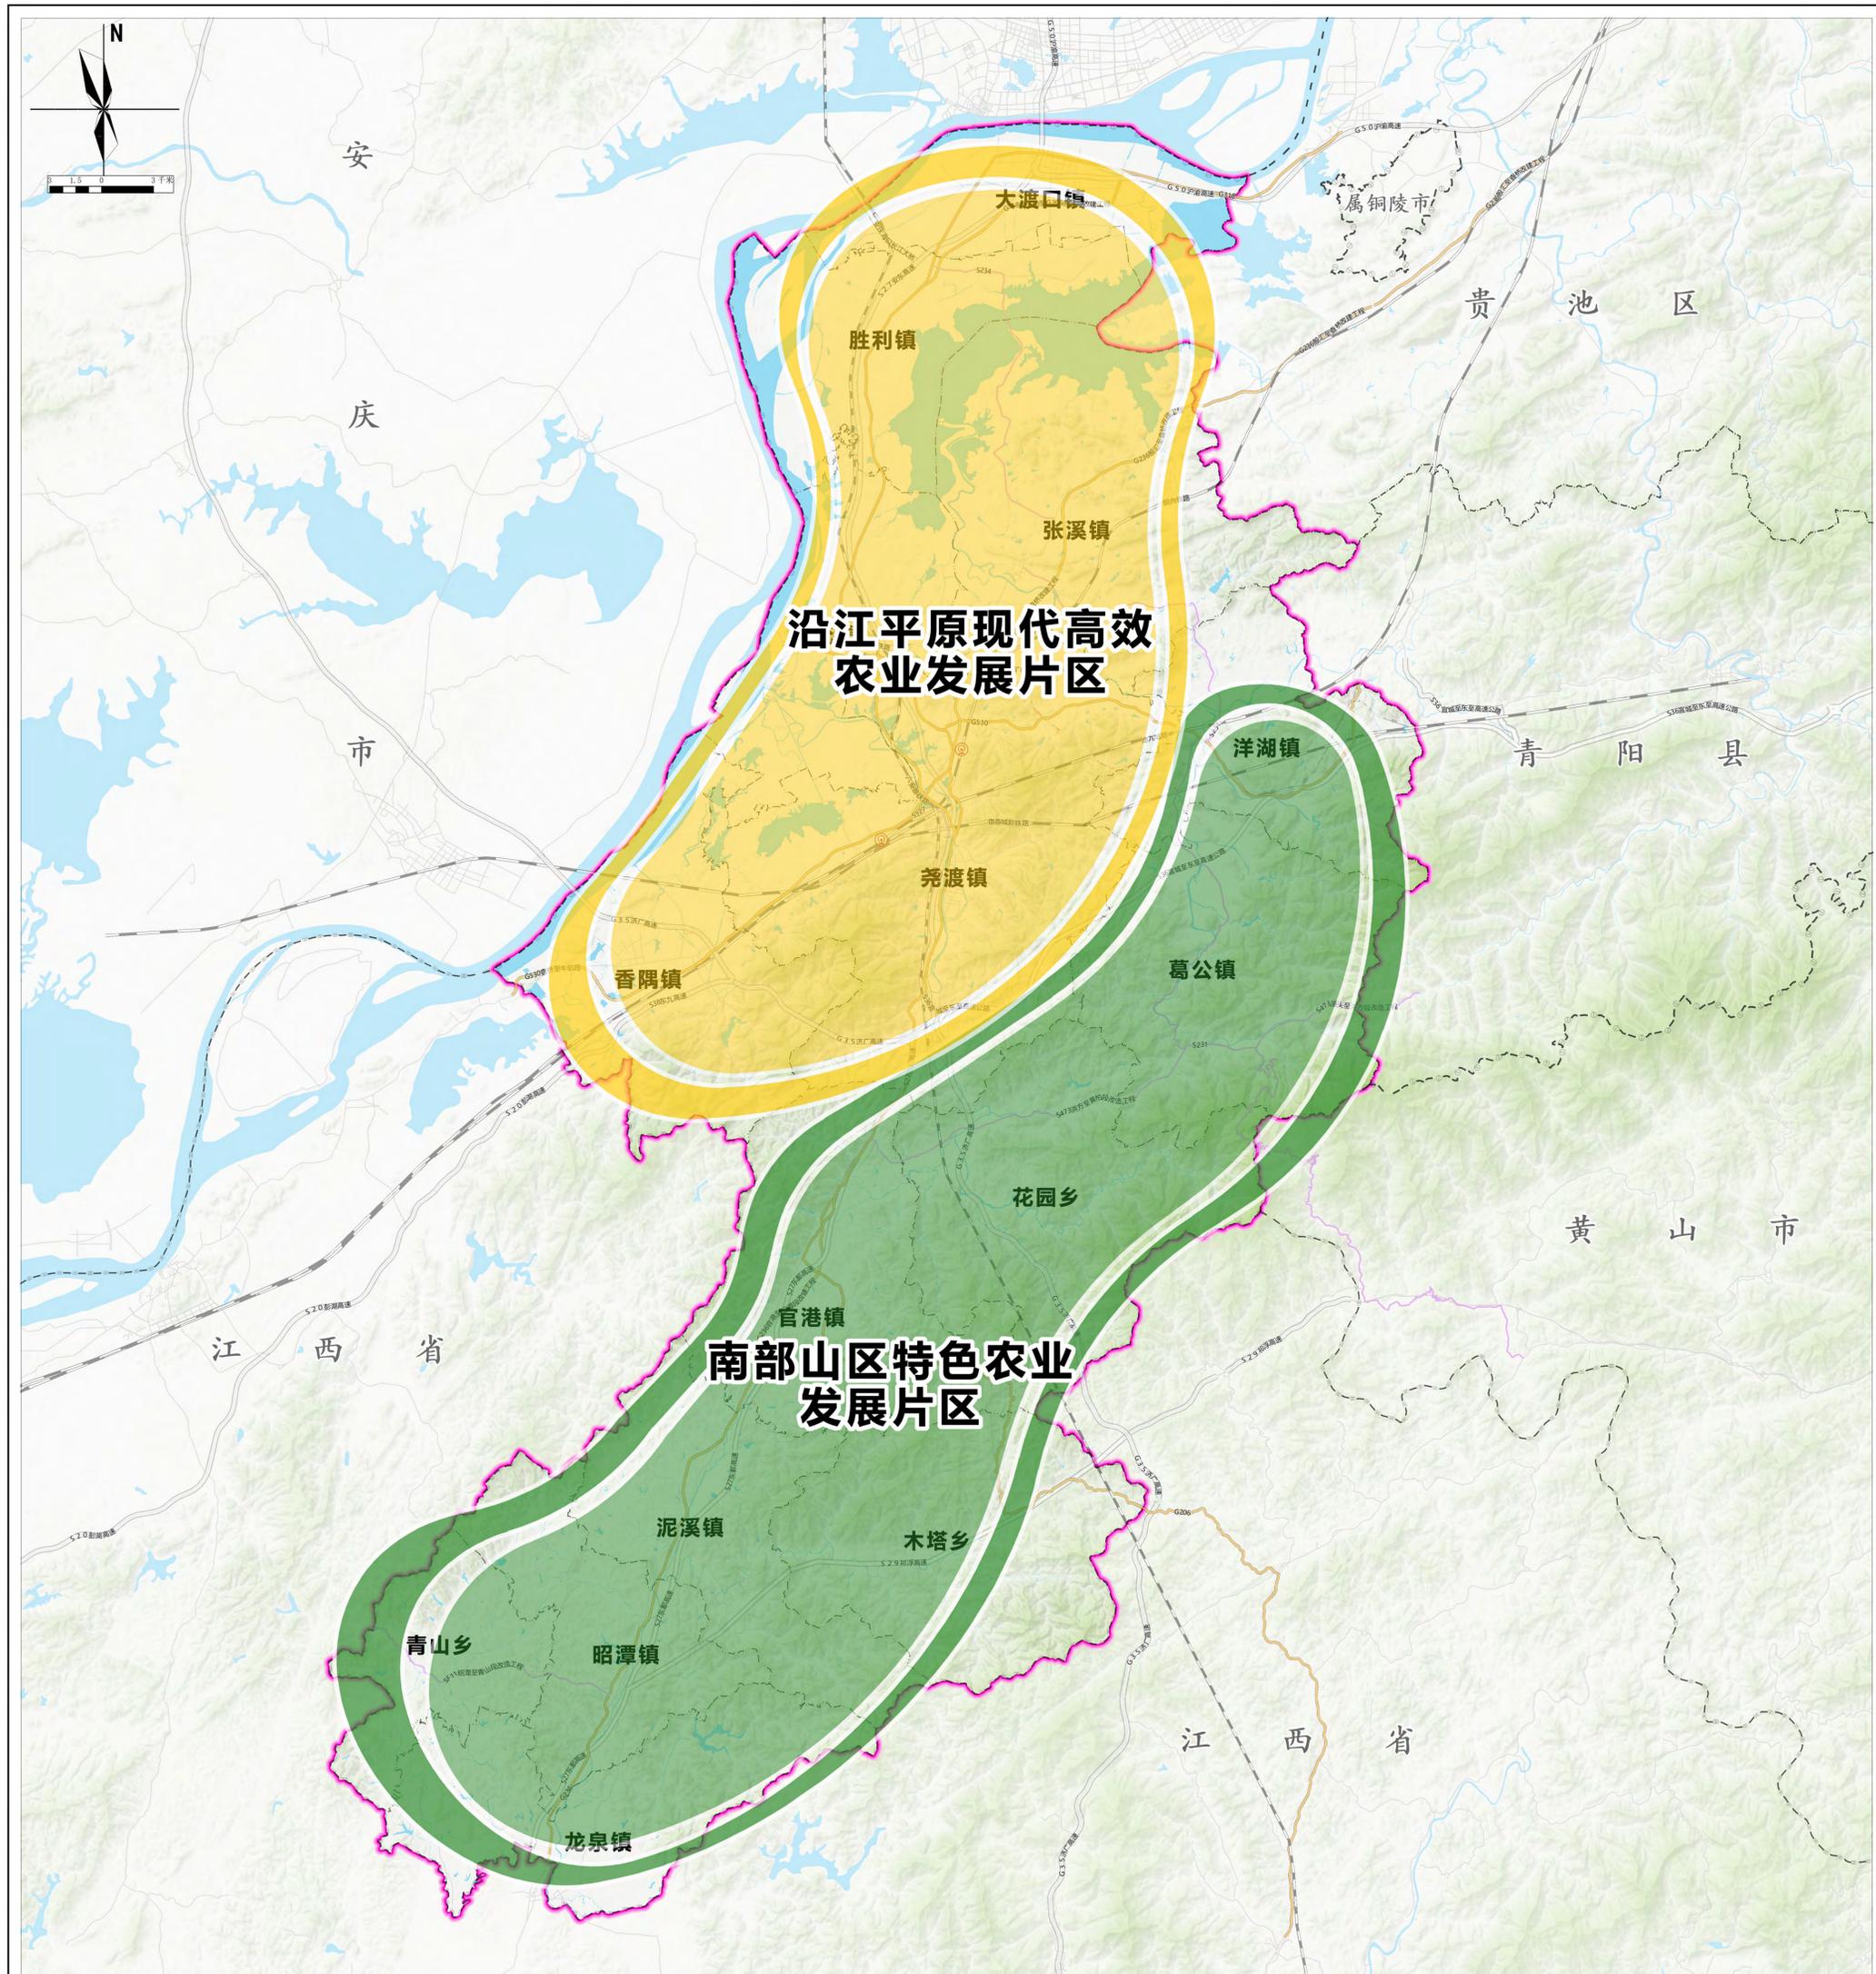


注: 1、本图行政界线不作为权属争议的依据。

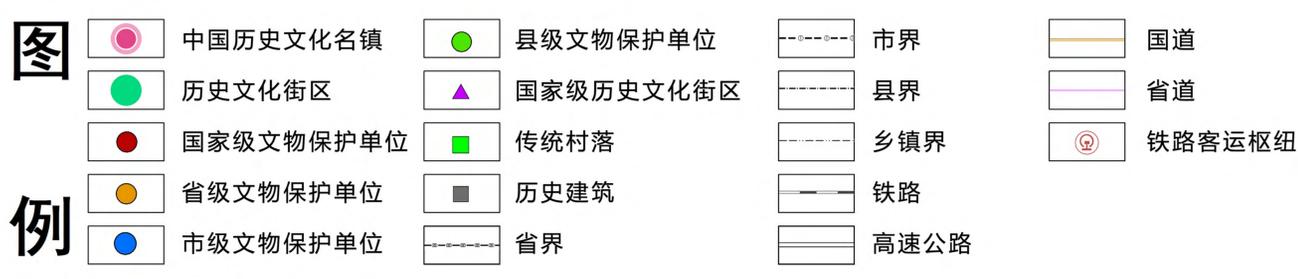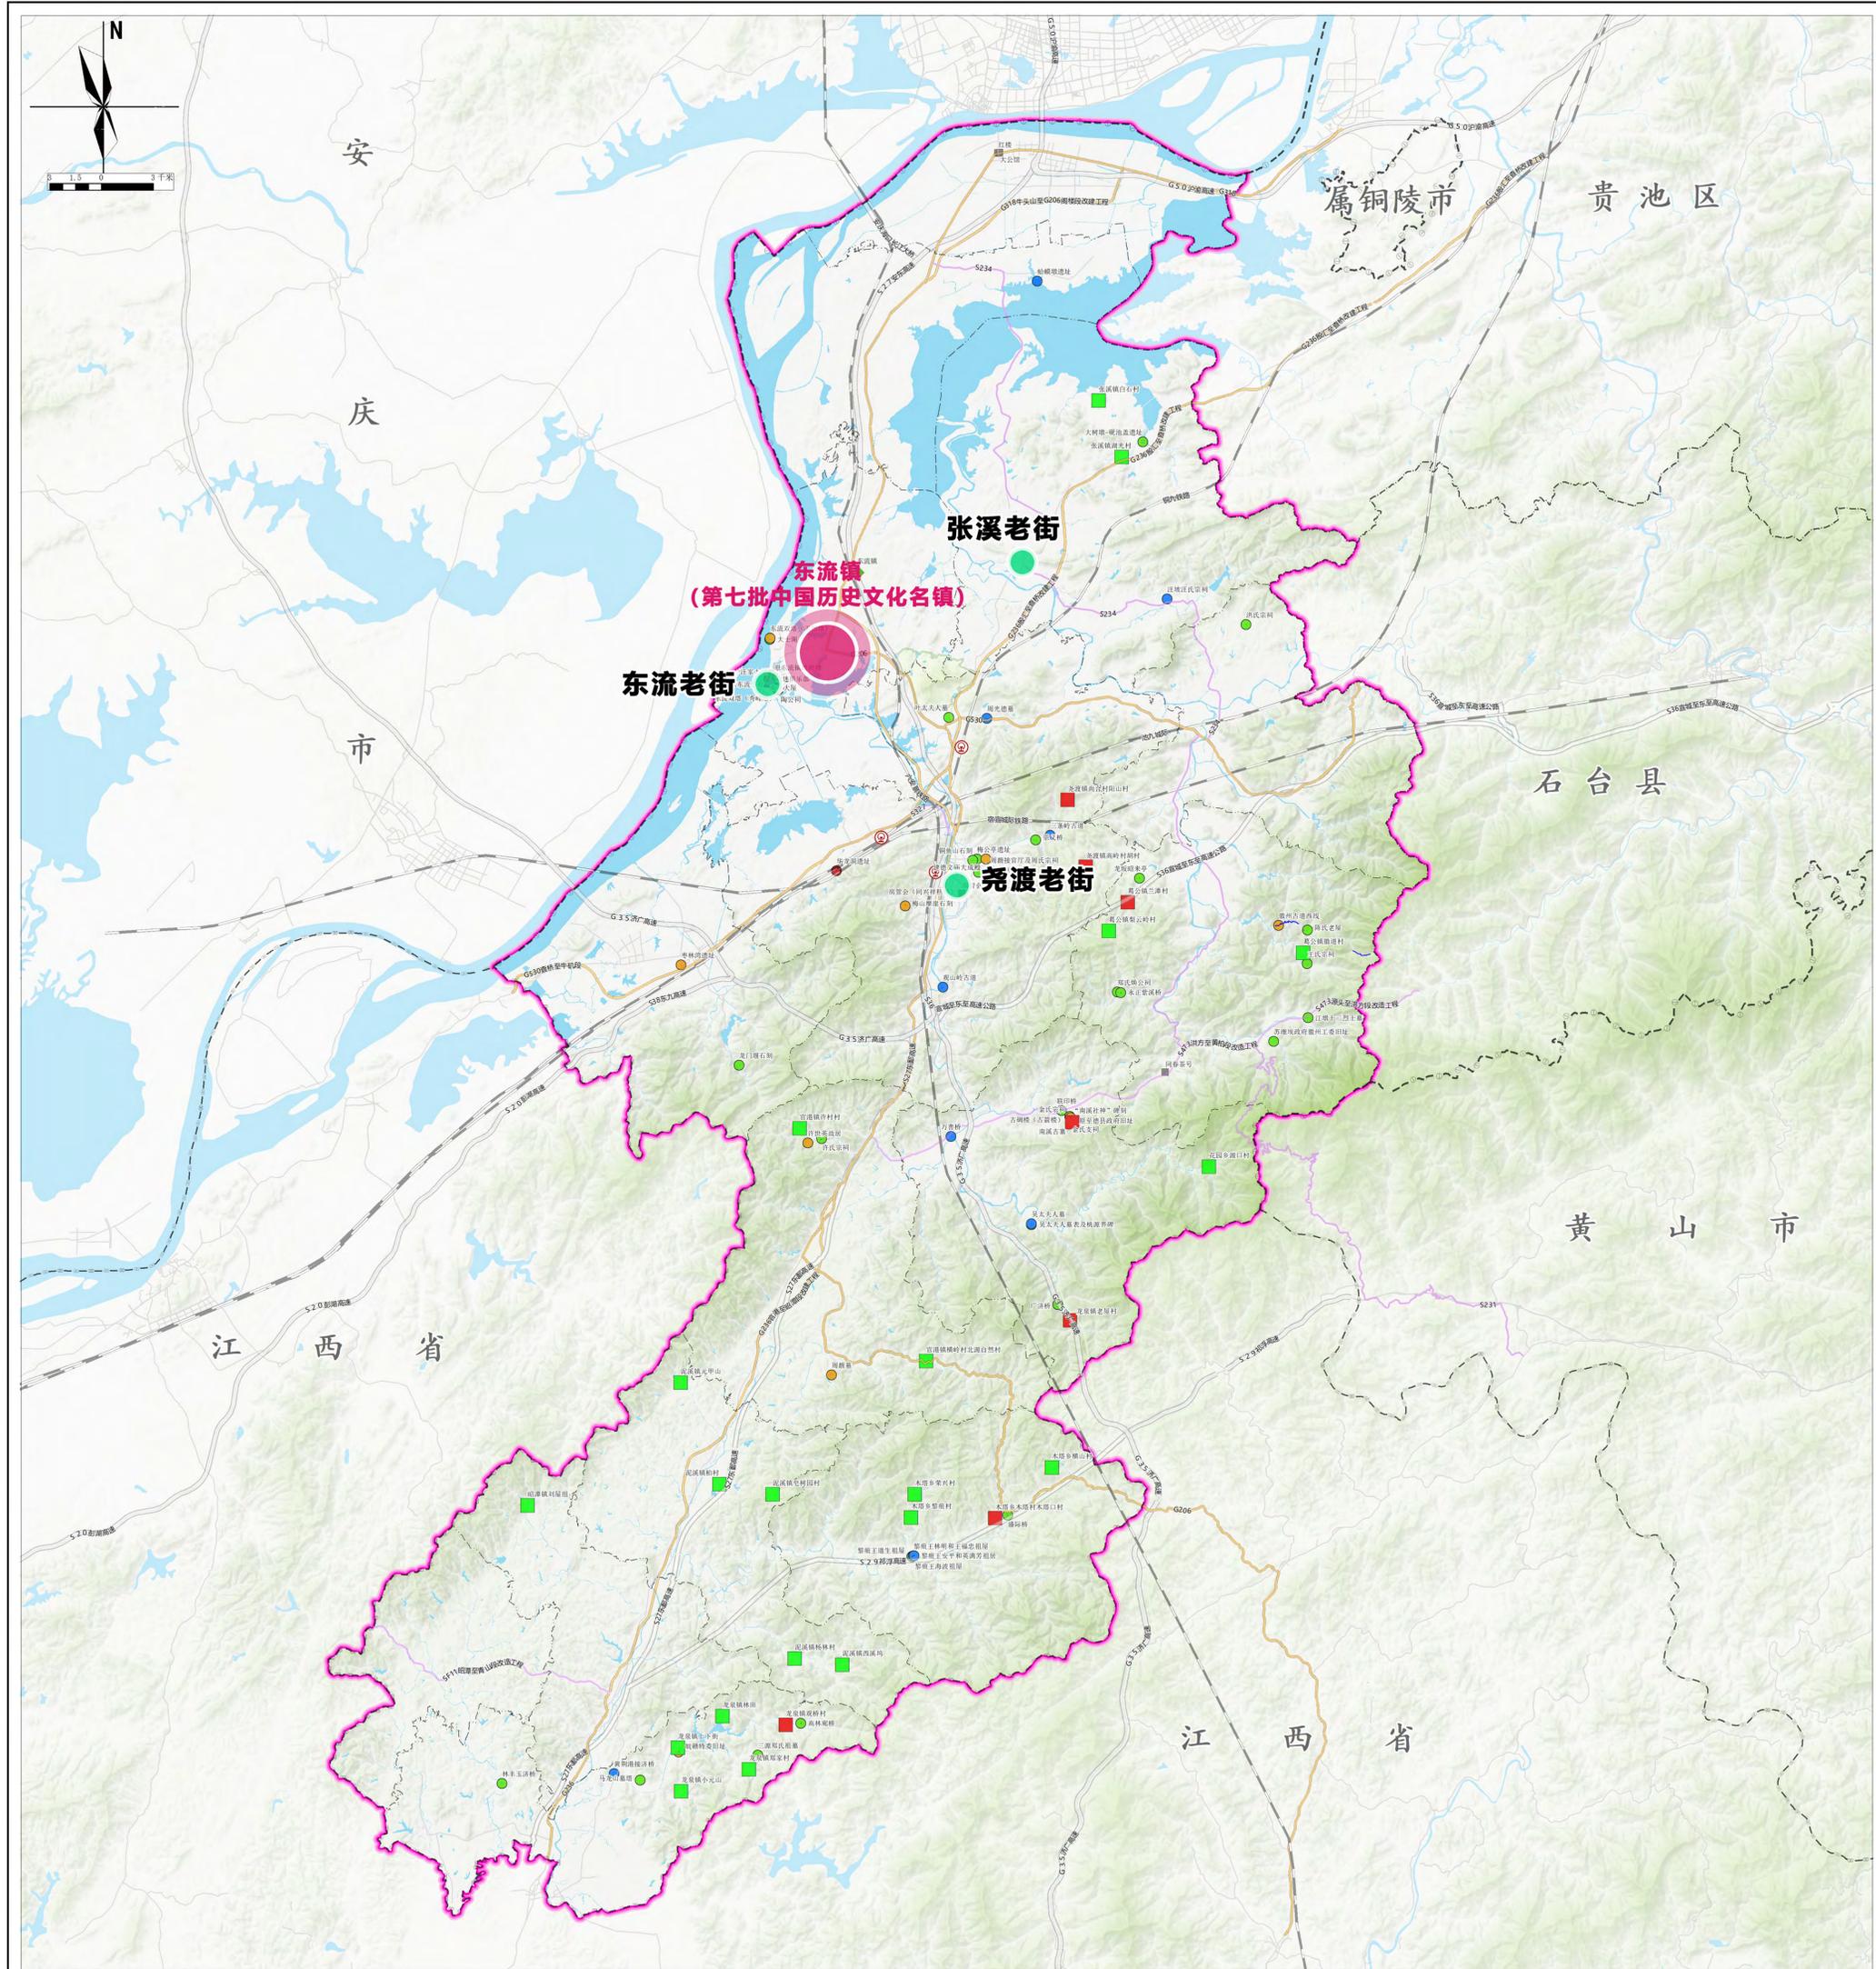

注: 1、本图行政界线不作为权属争议的依据。

东至县国土空间总体规划(2021—2035年)

县域综合交通规划图

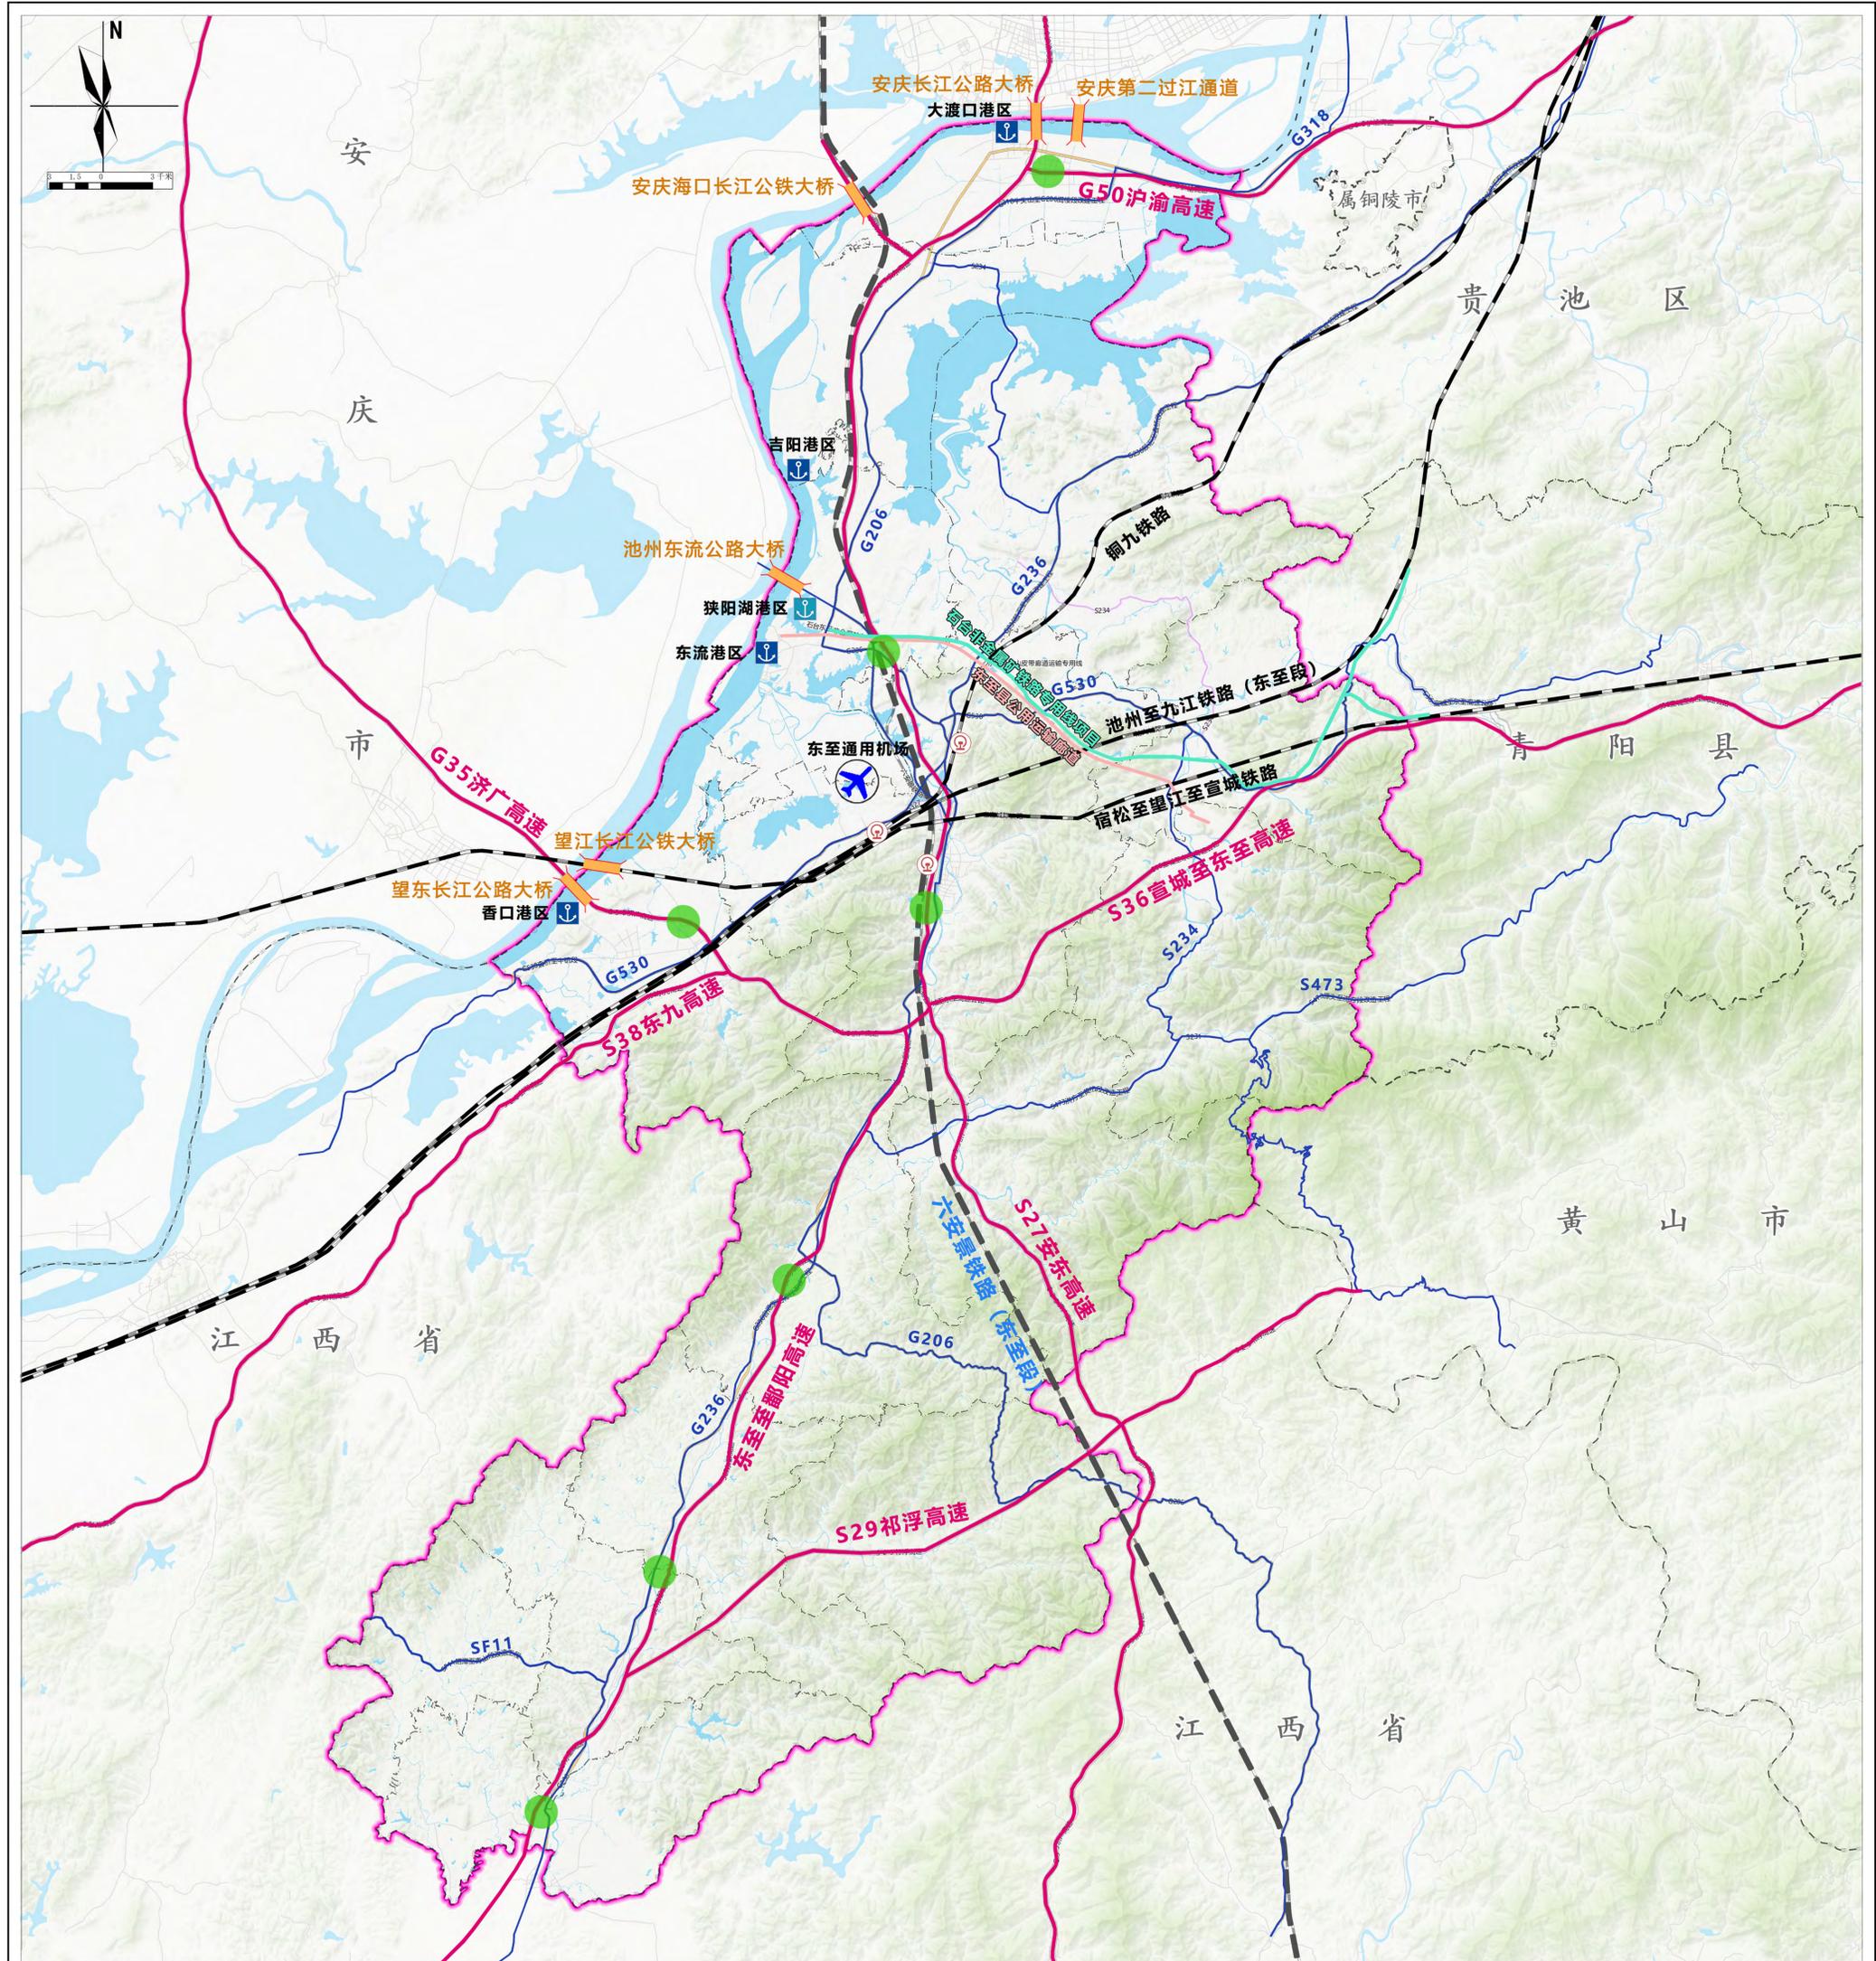


- | | | | | |
|-----------|--------|---------|-------|----|
| 图例 | 铁路 | 规划港区 | 县(区)界 | 省道 |
| | 高速公路 | 高速公路出入口 | 乡镇界 | |
| | 国省道 | 过江通道 | 铁路 | |
| 例 | 通用机场 | 省界 | 高速公路 | |
| | 铁路客运枢纽 | 市界 | 国道 | |

注:1、本图行政界线不作为权属争议的依据。

东至县国土空间总体规划(2021—2035年)

中心城区用地布局规划图

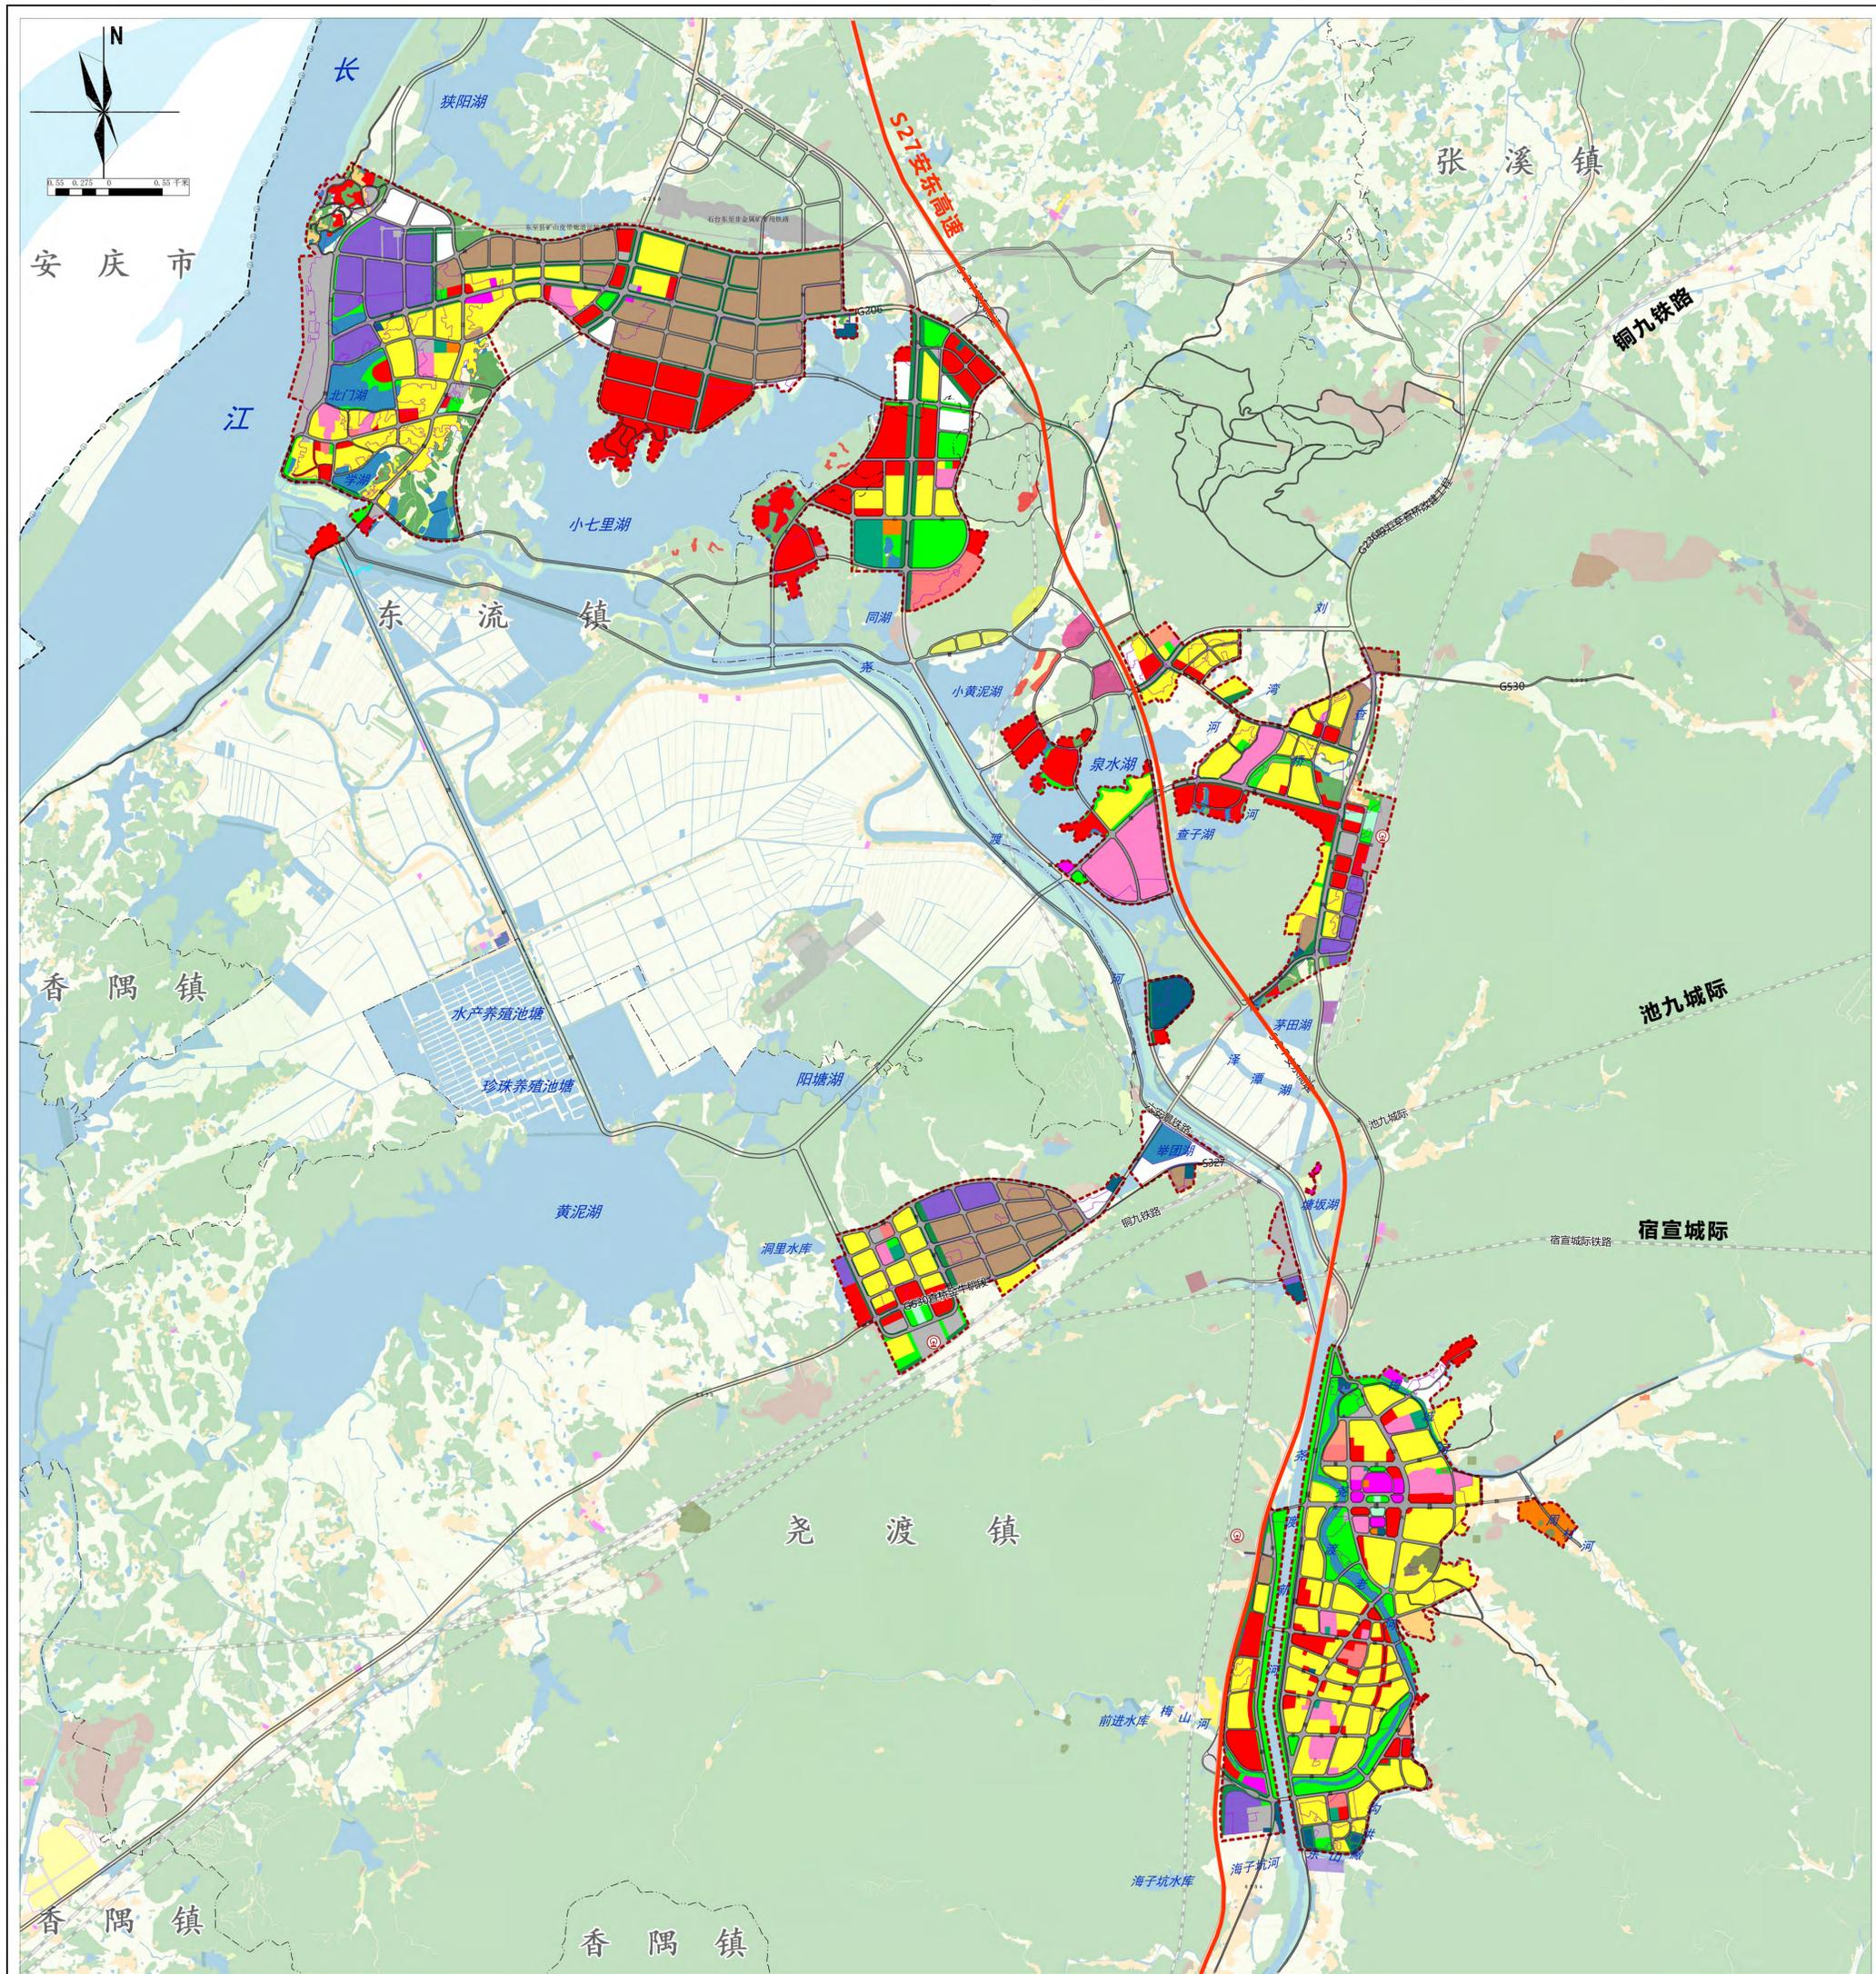

图例	中心城区范围界限	湿地	机关团体用地	商业服务业用地	广场用地	市界	铁路客运枢纽
	城镇开发边界	农业设施建设用地	文化用地	工矿用地	防护绿地	乡镇界	
	耕地	农村宅基地	教育用地	仓储用地	留白用地	铁路	
	园地	城镇住宅用地	体育用地	交通运输用地	陆地水域	高速公路	
	林地	城镇社区服务设施用地	医疗卫生用地	公用设施用地	特殊用地	国道	
	草地	公共管理与公共服务用地	社会福利用地	公园绿地	其他土地	省道	

注:1、本图行政界线不作为权属争议的依据;2、本图不作为规划实施和监督管理的直接依据,具体用地方案在详细规划中细化落实。